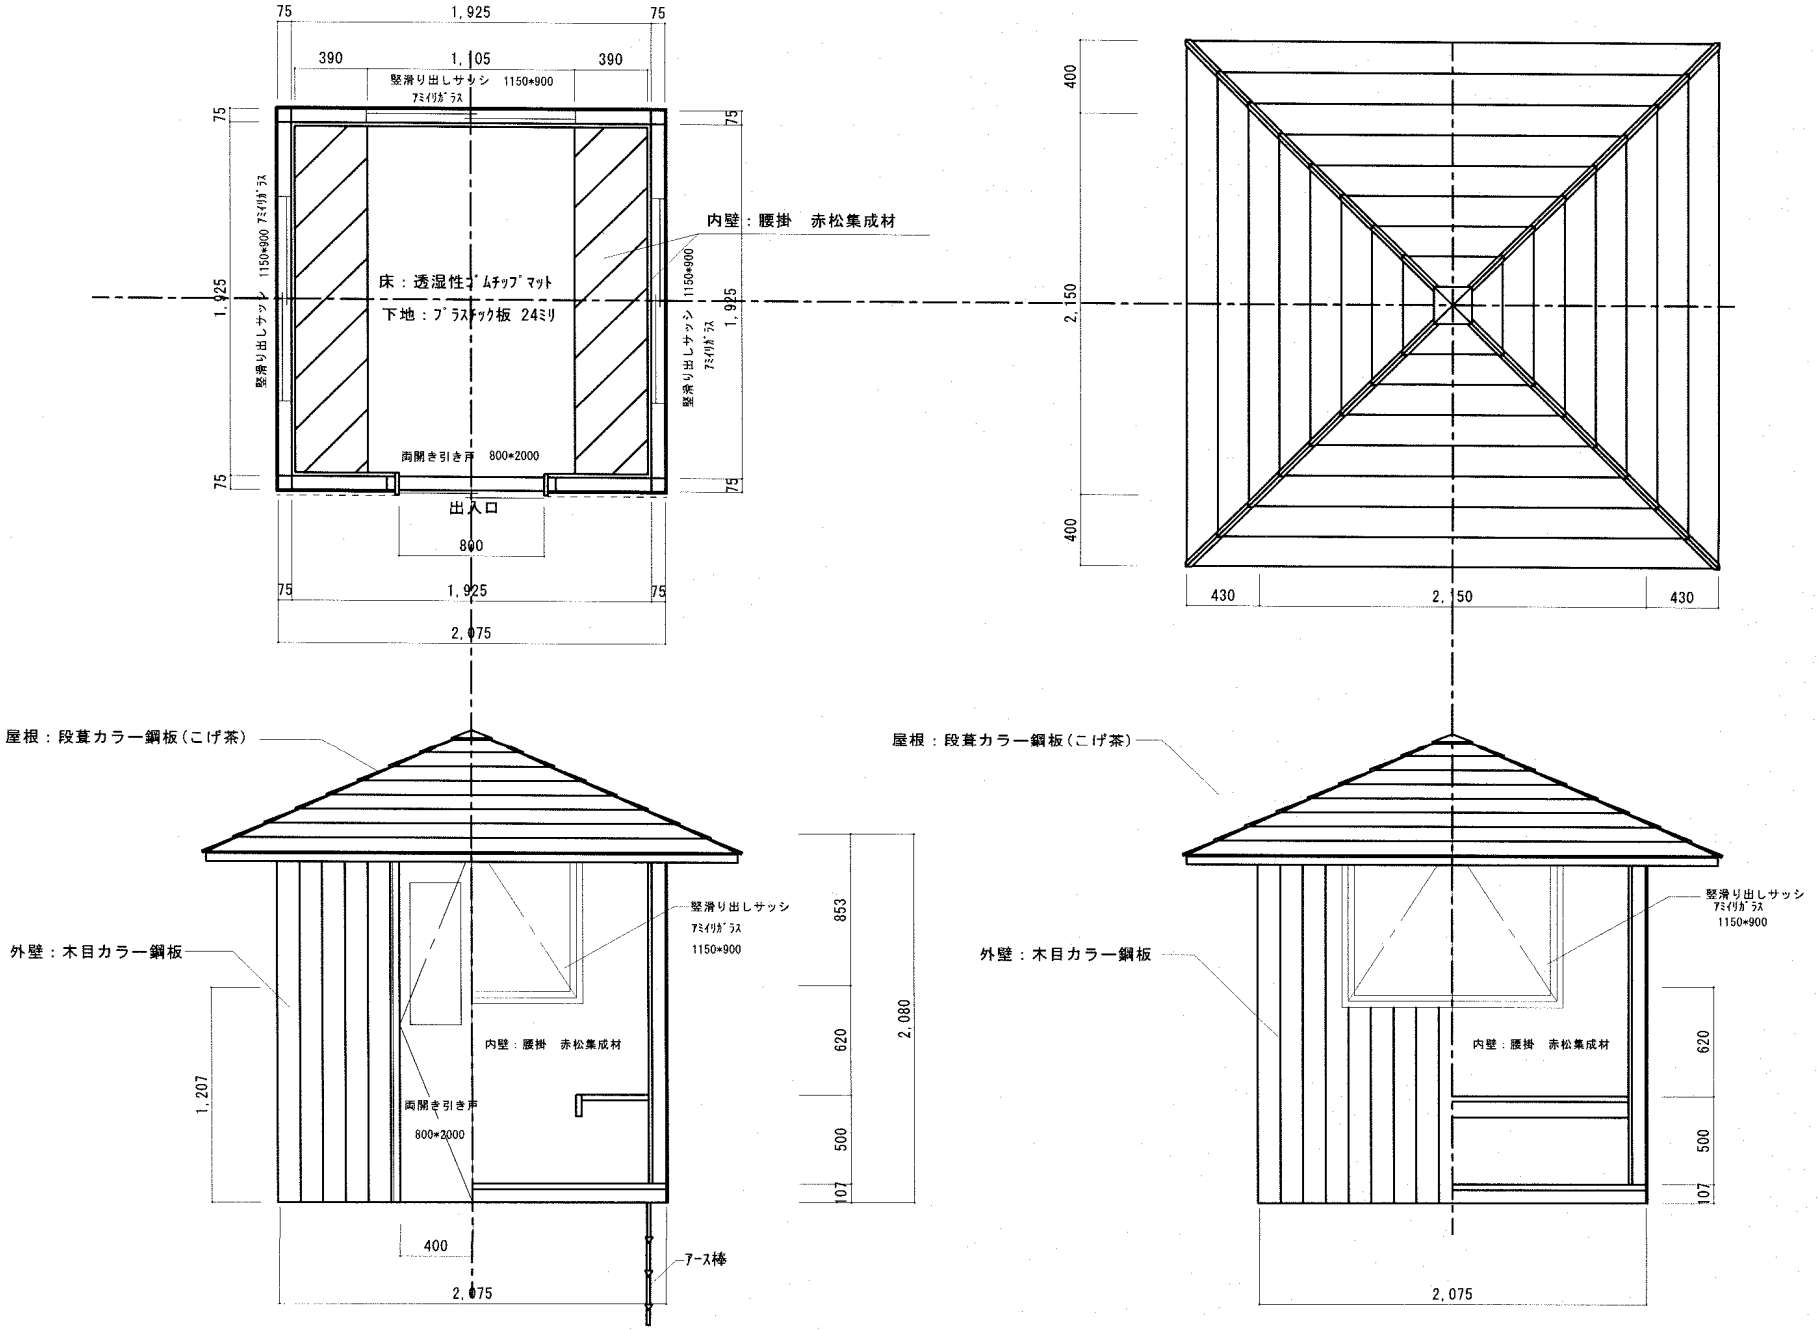


※窓サッシの変更、出入り口拡幅等若干の変更は可能です

避雷小屋 ライガード・デラックス
M-2020D 別注型（サッシ付き）